PLAN DU REZ-DE-CHAUSSEE

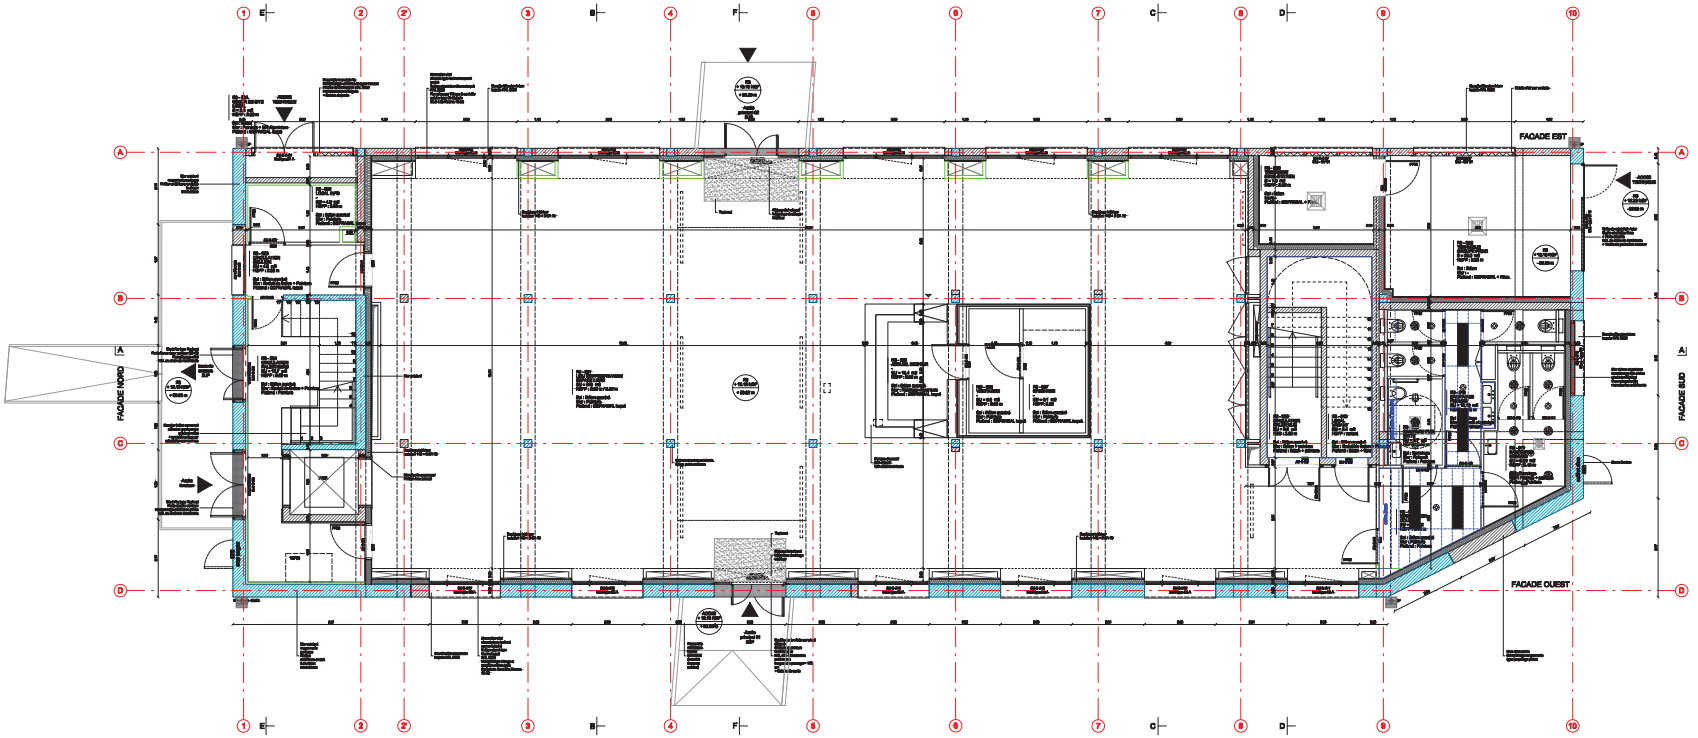

Marché de travaux pour
l'Aménagement du parc urbain Port Boinot
Réhabilitation de bâtiments et aménagement des espaces publics

1 rue de la chamoiserie - 79000 Niort

MAITRISE D'OUVRAGE
VILLE DE NIORT
1 place Martin Bastard
CS 58755 - 79027 NIORT cedex
Tel : 05 49 78 77 72 (toujours publics) / 05 49 78 76 23 (Bâtiments)

ARCHITECTE FRANKLIN AZZI ARCHITECTURE 13, rue d'Uzès- 75002 PARIS TEL : + 33 (0)1 44 58 80 31 email : www.franklinazzi.fr	PAYSAGISTE MANDATAIRE PHYTOLAB 2 bis, rue du Général Leclerc de Hauteclocque - 44000 Nantes TEL : + 33 (0)2 40 20 08 09
DOUH NIORT MOA - Bureau d'études Marais de Noron - CS 58 755 - 79027 Niort Cedex TEL : + 33 (0)5 49 78 79 04	QUALICONSULT Bureau de contrôle Immeuble Antarès - 7 Allée Jean Monnet - CS 20 - 86550 Mignaloux-Beauvoir TEL : + 33 (0)5 49 55 87 52
ARCHITECTURES CHABENÈS ET SCOTT Diagnostic technique et architectural 29, rue de Chateaubriand - 44000 Nantes TEL : + 33 (0)2 40 20 20 61	QUALICONSULT SECURITE SPS Immeuble Antarès - 7 Allée Jean Monnet - CS 20 - 86550 Mignaloux-Beauvoir TEL : + 33 (0)5 49 55 87 52
CABINET PHILIPPE COLAS Economiste bâtiments Le Parc de la Mairie - 94500 Champigny-sur-Marne TEL : + 33 (0)6 46 02 48 61	ARTELIA BET VRD / Exercice espaces publics Le Mail - 2 rue Ampère - 44815 Saint-Herblain TEL : + 33 (0)6 59 03 08 63
OTE INGÉNIERIE BET pluri-disciplinaire bâtiments 25, rue Fernand Lumière - 44400 Rezé TEL : + 33 (0)2 40 47 01 01	EFFILOS ASCO / Ordonnateur Synthèse économique Le Mail - 2 rue Ampère - 44815 Saint-Herblain TEL : + 33 (0)2 40 22 22 88

Ces plans sont protégés par le CPI(ARCHITECTURE). Ils ne peuvent être reproduits, ni divulgués à un tiers sans autorisation écrite. Toute communication ou reproduction intentionnelle engage. Les mesures sont indicatives, à vérifier sur le chantier par l'entrepreneur.

INDICE	DATE	MODIFICATIONS
B	01.04.2020	DOE Indice B
A	06.07.2020	DOE Indice A - précision ILAS, MAJ dessin lampe accueil

TYPE :
PLAN DU REZ-DE-CHAUSSEE

BATIMENT : SÉCHOIR | DATE : 01/04/2020 | ECHELLE : 1/50

BOI	DOE	FAA	PLN	SE	00	P00	A
OPERATION	PHASE	ABBREVIATION	TYPE	ZONE	NIVEAUX	ORDRE	INDICE