

Vu pour être annexé à la délibération du conseil d'agglomération du 23 septembre 2019

Septembre 2013



DIRECTION RÉGIONALE DE POITOU-CHARENTES

COMMUNE D'ARÇAIS

AIRE DE MISE EN VALEUR DE
L'ARCHITECTURE ET DU PATRIMOINE

DOCUMENT GRAPHIQUE

PONANT
Stratégies Urbaines
Organisme de conseil
auprès des collectivités locales

95 rue Touffaine
17300 Rochefort
tel : 05 46 94 00 60
fax : 05 46 94 49 62
ponant.arch@wanadoo.fr





SOMMAIRE


Tableau d'assemblage des plans p 3

PLANS AU 1/1000e

Planche 1. p 4
Planche 2. p 5
Planche 3. p 6
Planche 4. p 7
Planche 5. p 8
Planche 6. p 9
Planche 7. p 10
Planche 8. p 11
Planche 9. p 12
Planche 10. p 13
Planche 11. p 14

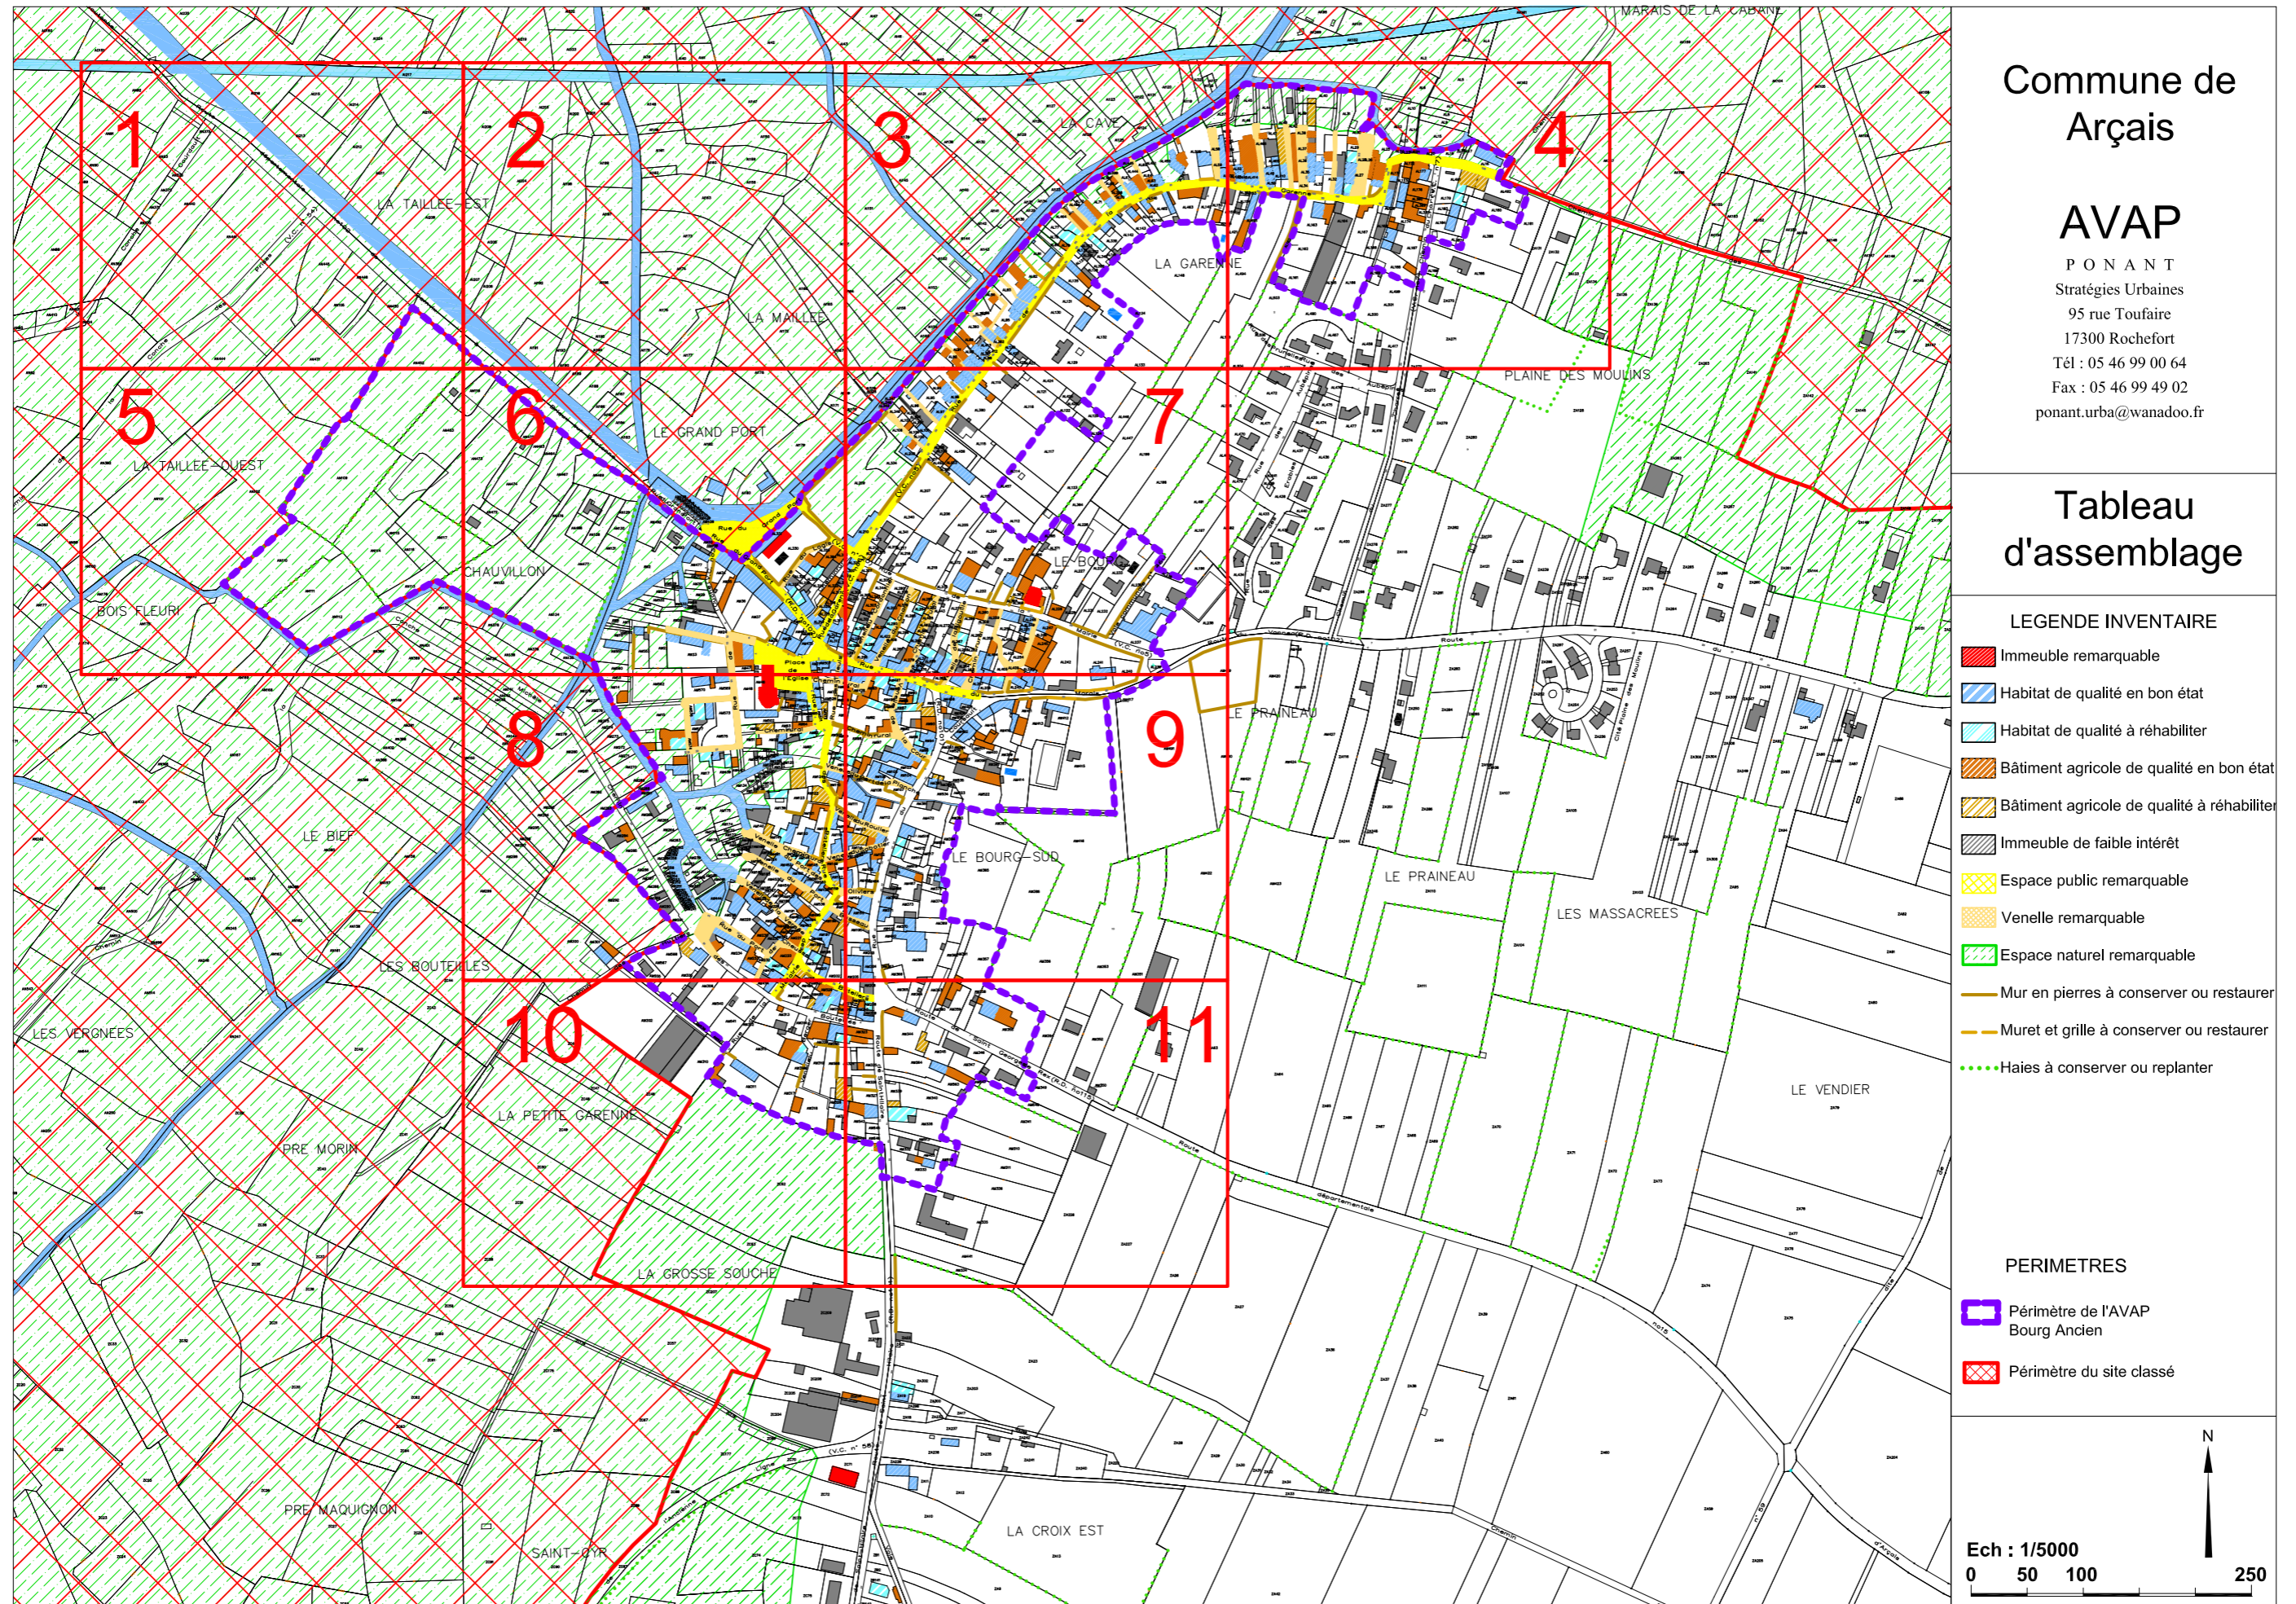

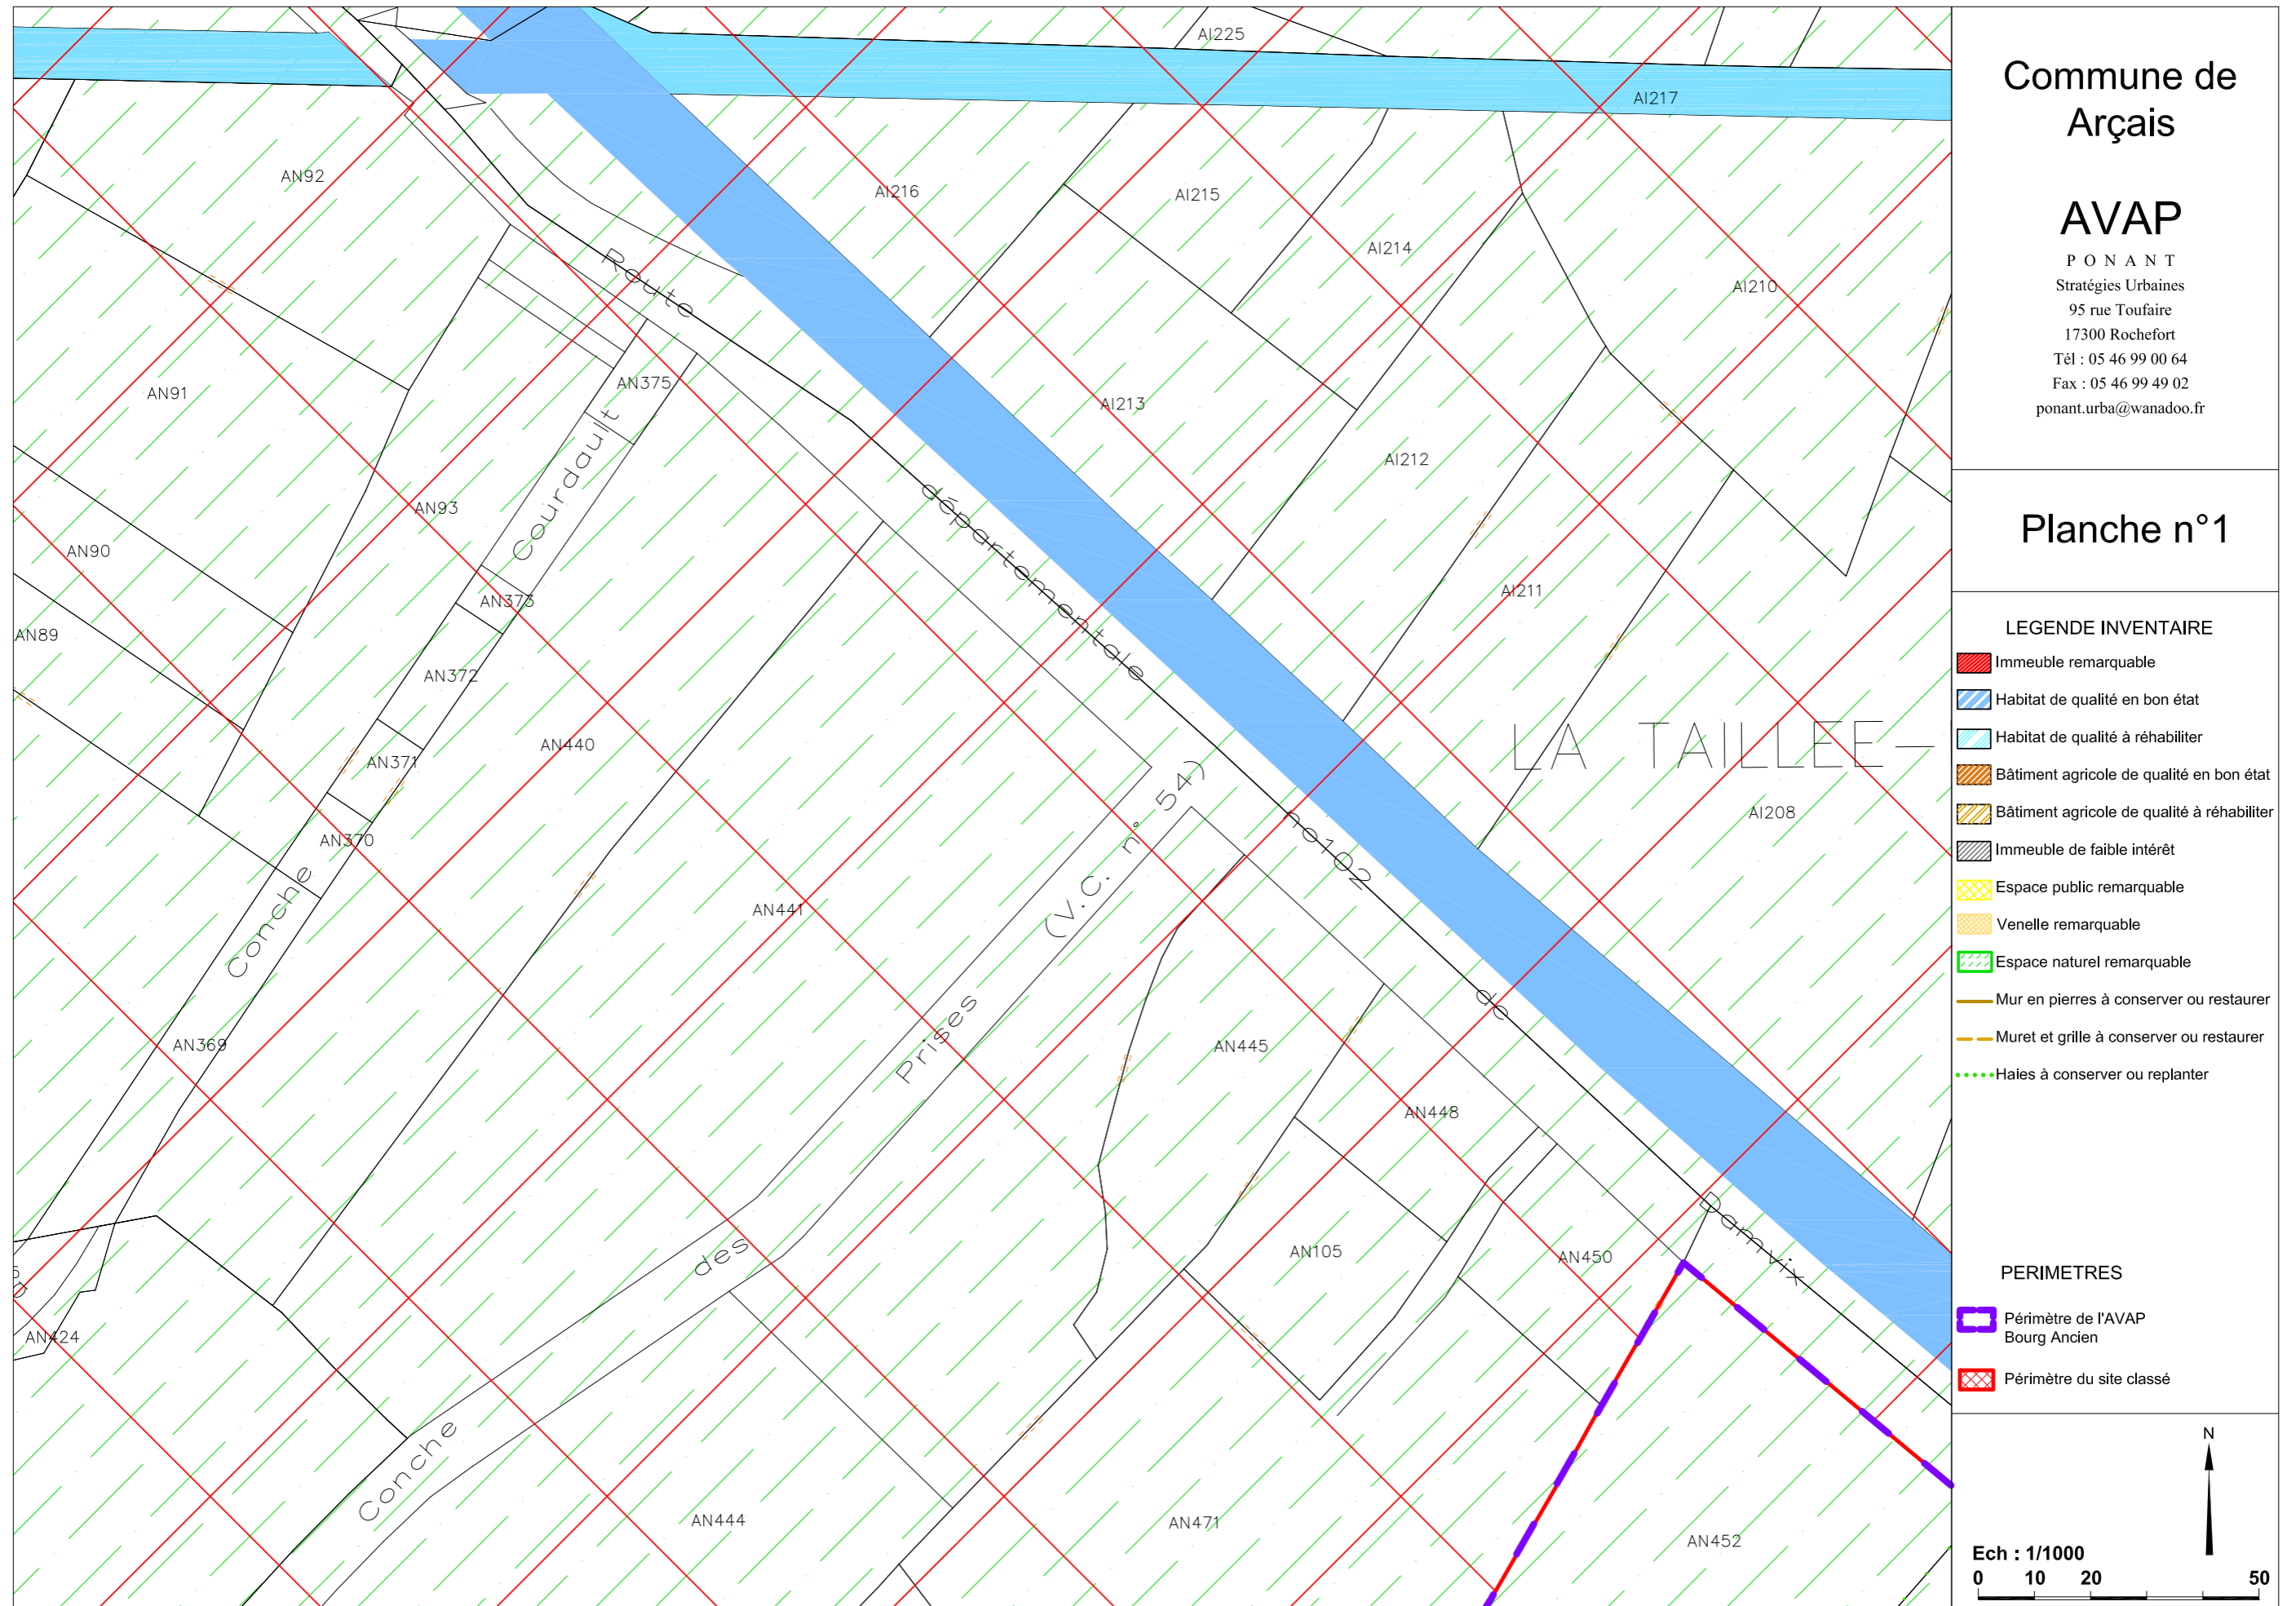

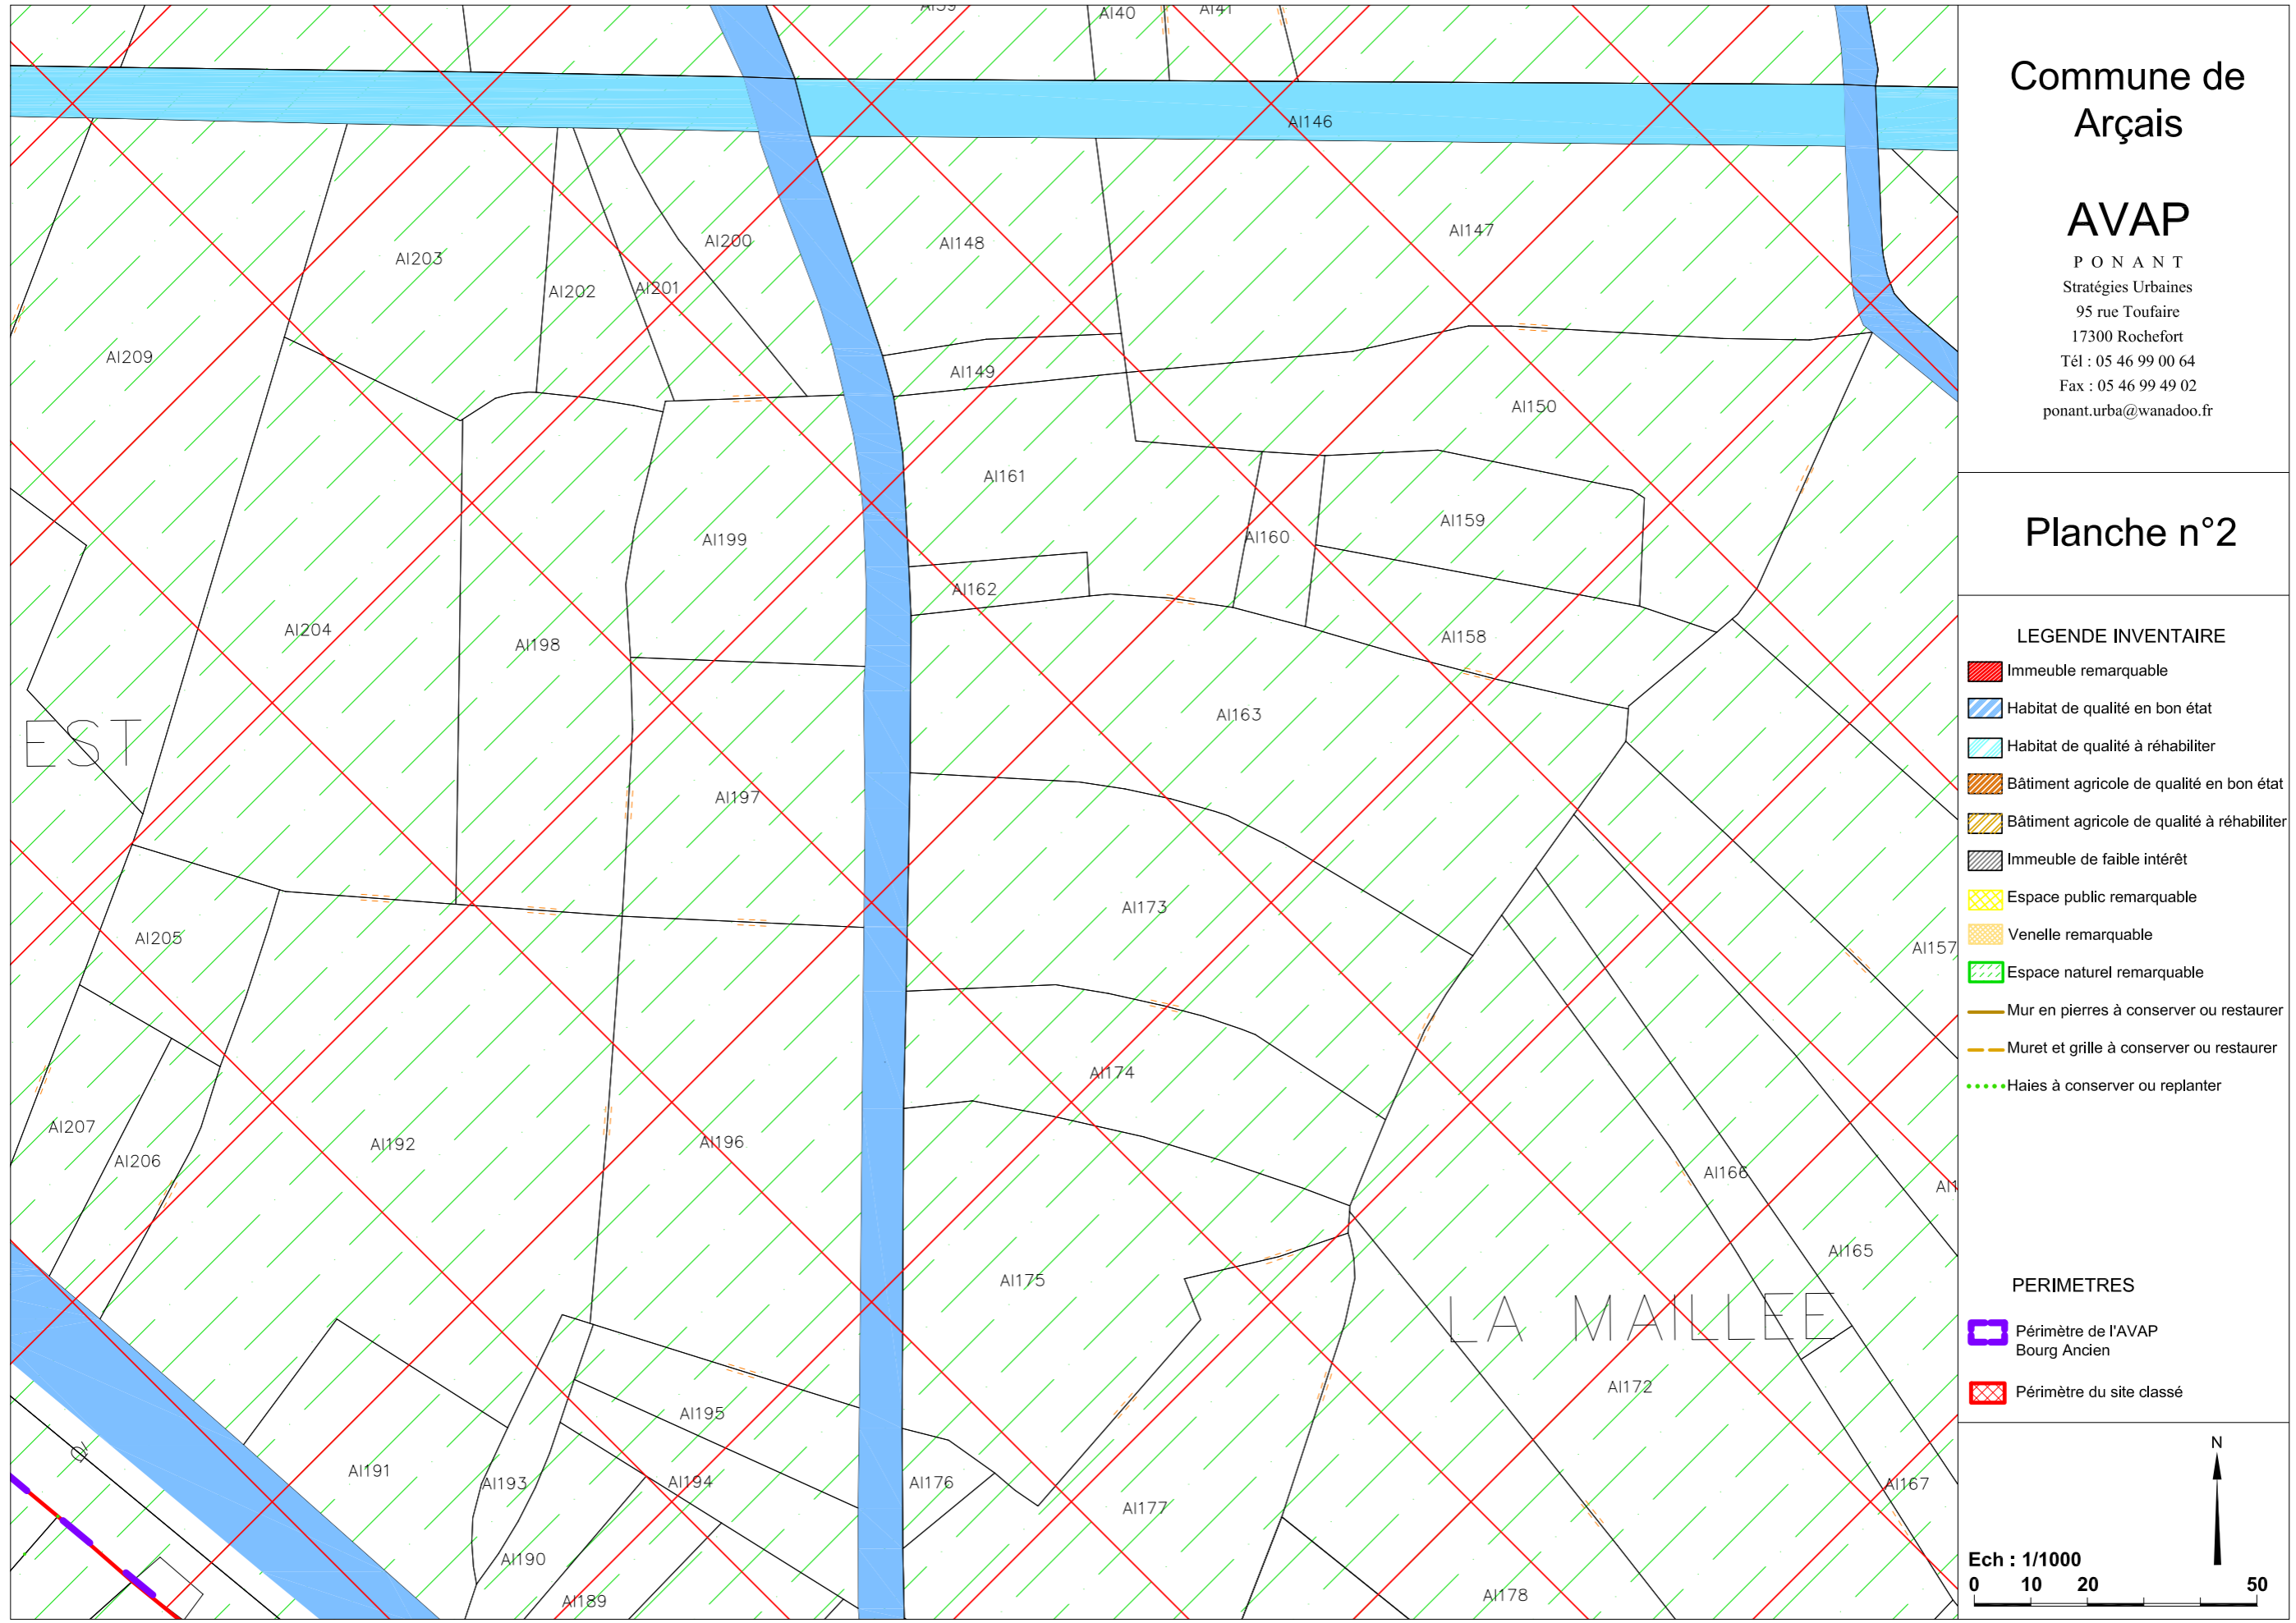

Commune de Arçais

AVAP

PONANT
Stratégies Urbaines
95 rue Toufaire
17300 Rochefort
Tél : 05 46 99 00 64
Fax : 05 46 99 49 02
ponant.urba@wanadoo.fr

Planche n°2

LEGENDE INVENTAIRE

- Immeuble remarquable
- Habitat de qualité en bon état
- Habitat de qualité à réhabiliter
- Bâtiment agricole de qualité en bon état
- Bâtiment agricole de qualité à réhabiliter
- Immeuble de faible intérêt
- Espace public remarquable
- Venelle remarquable
- Espace naturel remarquable
- Mur en pierres à conserver ou restaurer
- Muret et grille à conserver ou restaurer
- Haies à conserver ou replanter

PERIMETRES

- Périmètre de l'AVAP Bourg Ancien
- Périmètre du site classé

