

Commune : 079191

Niort

Numéro d'ordre du document d'arpentage

Document vérifié et numéroté le

A

Par

Section : DK

Feuille(s) : 01

Qualité du plan : régulier <20/03/80

Echelle d'origine : 1/1000

Echelle d'édition : 1/1000

Date de l'édition : 01/01/2003

MODIFICATION DU PARCELLAIRE CADASTRAL

D'APRES UN EXTRAIT DU PLAN CADASTRAL (DGFIP)

CERTIFICATION

(Art. 25 du décret n° 55 471 du 30 avril 1955)

Le présent document, certifié par les propriétaires soussignés (3) a été établi (1) :

A - D'après les indications qu'ils ont fournies au bureau ;

B - En conformité d'un piquetage : effectué sur le terrain ;

C - D'après un plan d'arpentage ou de bornage, dont copie ci-jointe, dressé

le 20/07/2023..... par M GUILLEMET..... géomètre à SAINTES.....

Les propriétaires déclarent avoir pris connaissance des informations portées

au dos de la chemise 6463.

A , le

Cachet du rédacteur du document :



Document dressé par

M. GUILLEMET.....

à SAINTES.....

Date 20/07/2023.....

Signature :

(1) Rayer les mentions inutiles. La formule A n'est applicable que dans le cas d'une esquisse (plan rénové par voie de mise à jour), dans la formule B les propriétaires peuvent avoir effectué eux-mêmes le piquetage.

(2) Qualité de la personne agréée (géomètre expert, inspecteur, géomètre ou technicien retraité du cadastre, etc...).

(3) Préciser les noms et qualités du signataire s'il est différent du propriétaire (mandataire, avoué représentant qualité de l'autorité compétente).


Dossier n° 1 23 07 13

Signature + cachet :

ICADE SANTÉ

Le / / , A

Nom et qualité

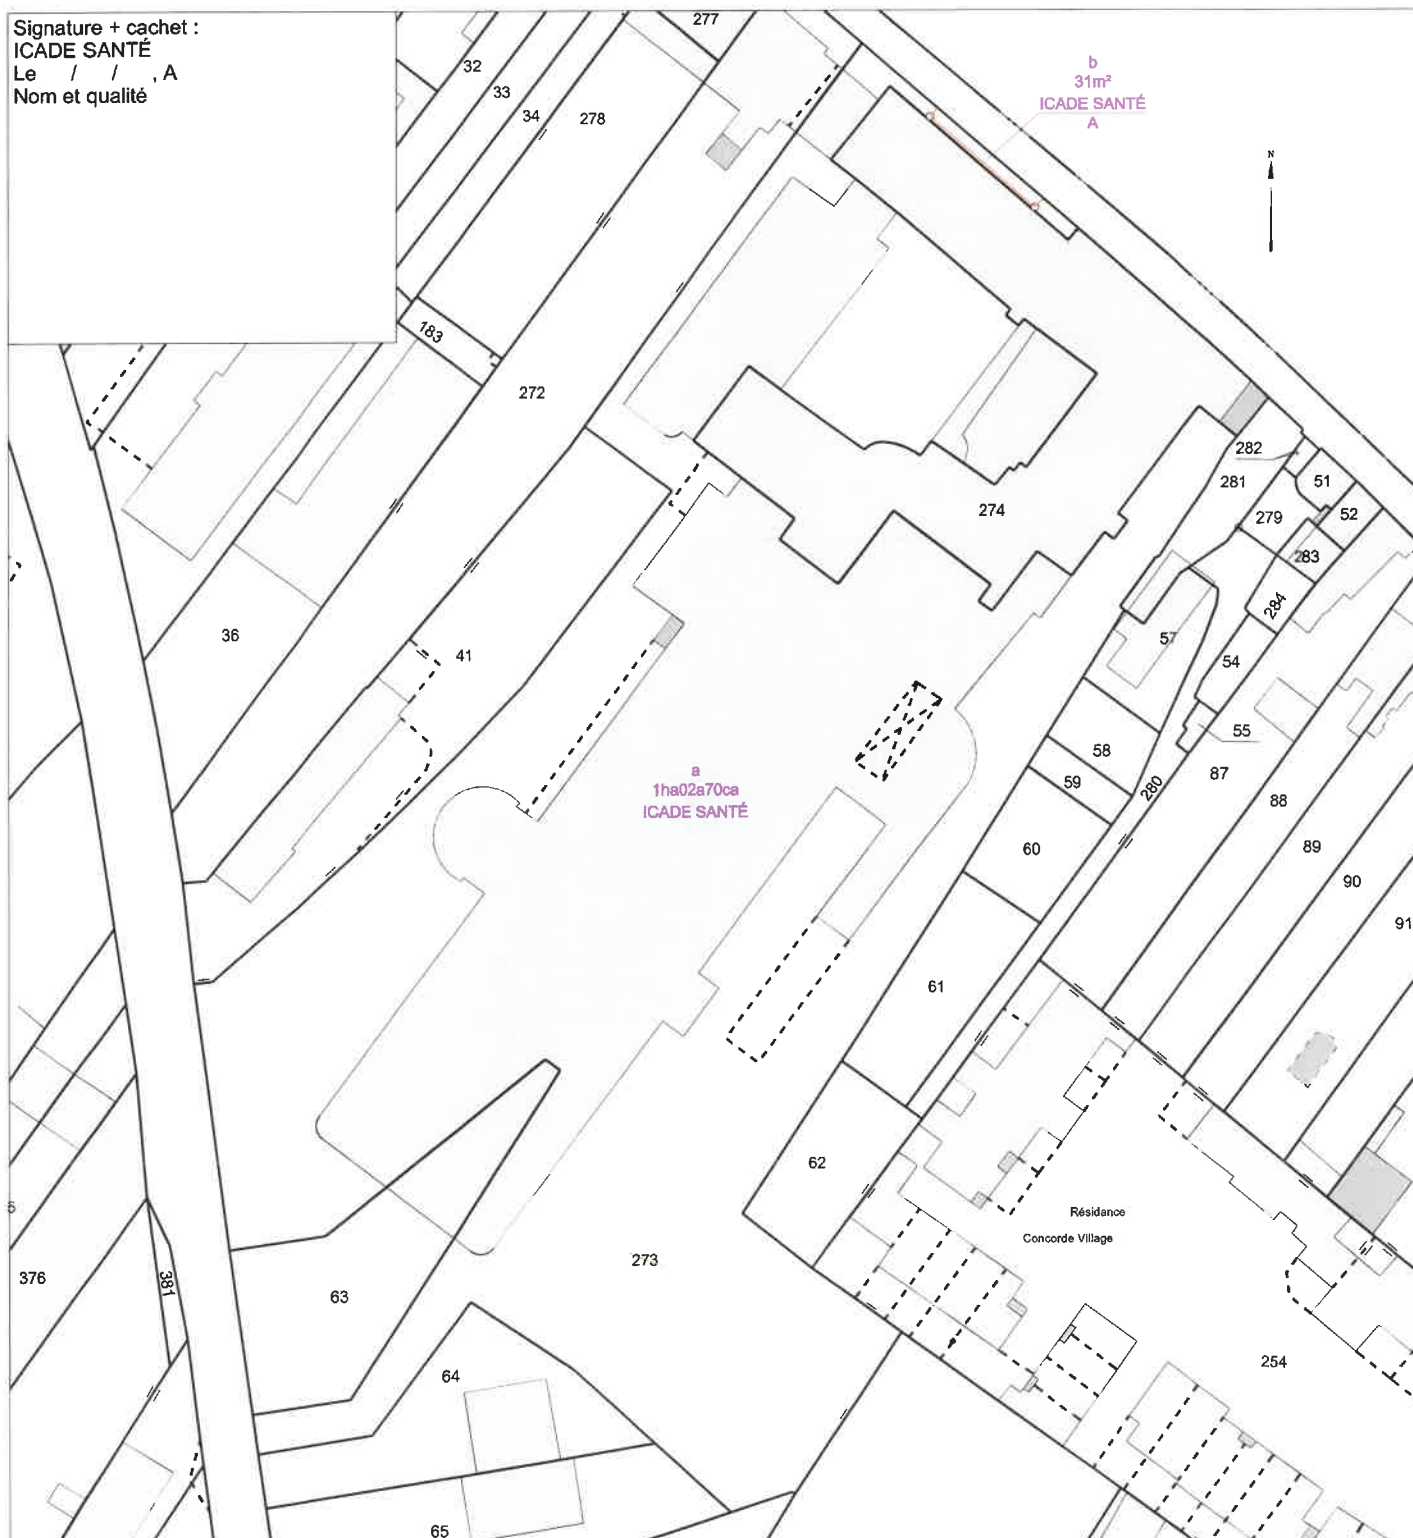



Bureau de SAINTES
12, rue des Rochers 17100 SAINTES
Téléphone: 05.46.93.59.84
saintes@agt-geometre.com



GÉOMÈTRE-EXPERT
CONSEILLER VALORISER GARANTIR

Bureau de JONZAC
33, Place du Château 17500 JONZAC
Téléphone: 05.46.48.06.62
jonzac@agt-geometre.com

Bureau de PONS
3, rue des Catalpas 17500 PONS
Téléphone: 05.46.93.59.84
pons@agt-geometre.com

Bureau de MONTENDRE
5, rue du Marché 17130 MONTENDRE
Téléphone: 05.46.70.32.35
montendre@agt-geometre.com

Christophe GUILLEMET
GEOMETRE-EXPERT
N° d'inscription : 06005
Successeurs des cabinets
OUDET-BARRAUD-PASCON-COQUILLEAU

Situation:

DEPARTEMENT DES DEUX-SÈVRES
COMMUNE DE NIORT
Section DK n°273

Requérant :
NIORT AGGLO

Planimétrie rattachée au
système Lambert 93 CC47

Altimétrie rattachée au
système N.G.F. IGN69

Dossier : 1 23 07 13
Saintes, le 20 juillet 2023
Format : A3


ECHELLE : 1/200

LEGENDE

- Borne posée
- Bâtiment
- Clôture
- Mur
- Clou d'arpentage
- Application cadastrale
- Bord de route
- Limite de propriété
- Nouvelle limite

PLAN DE BORNAGE ET DE DIVISION

Plan établi en couleur, ne pas reproduire en noir et blanc. L'application cadastrale ne définit pas les limites de propriété.

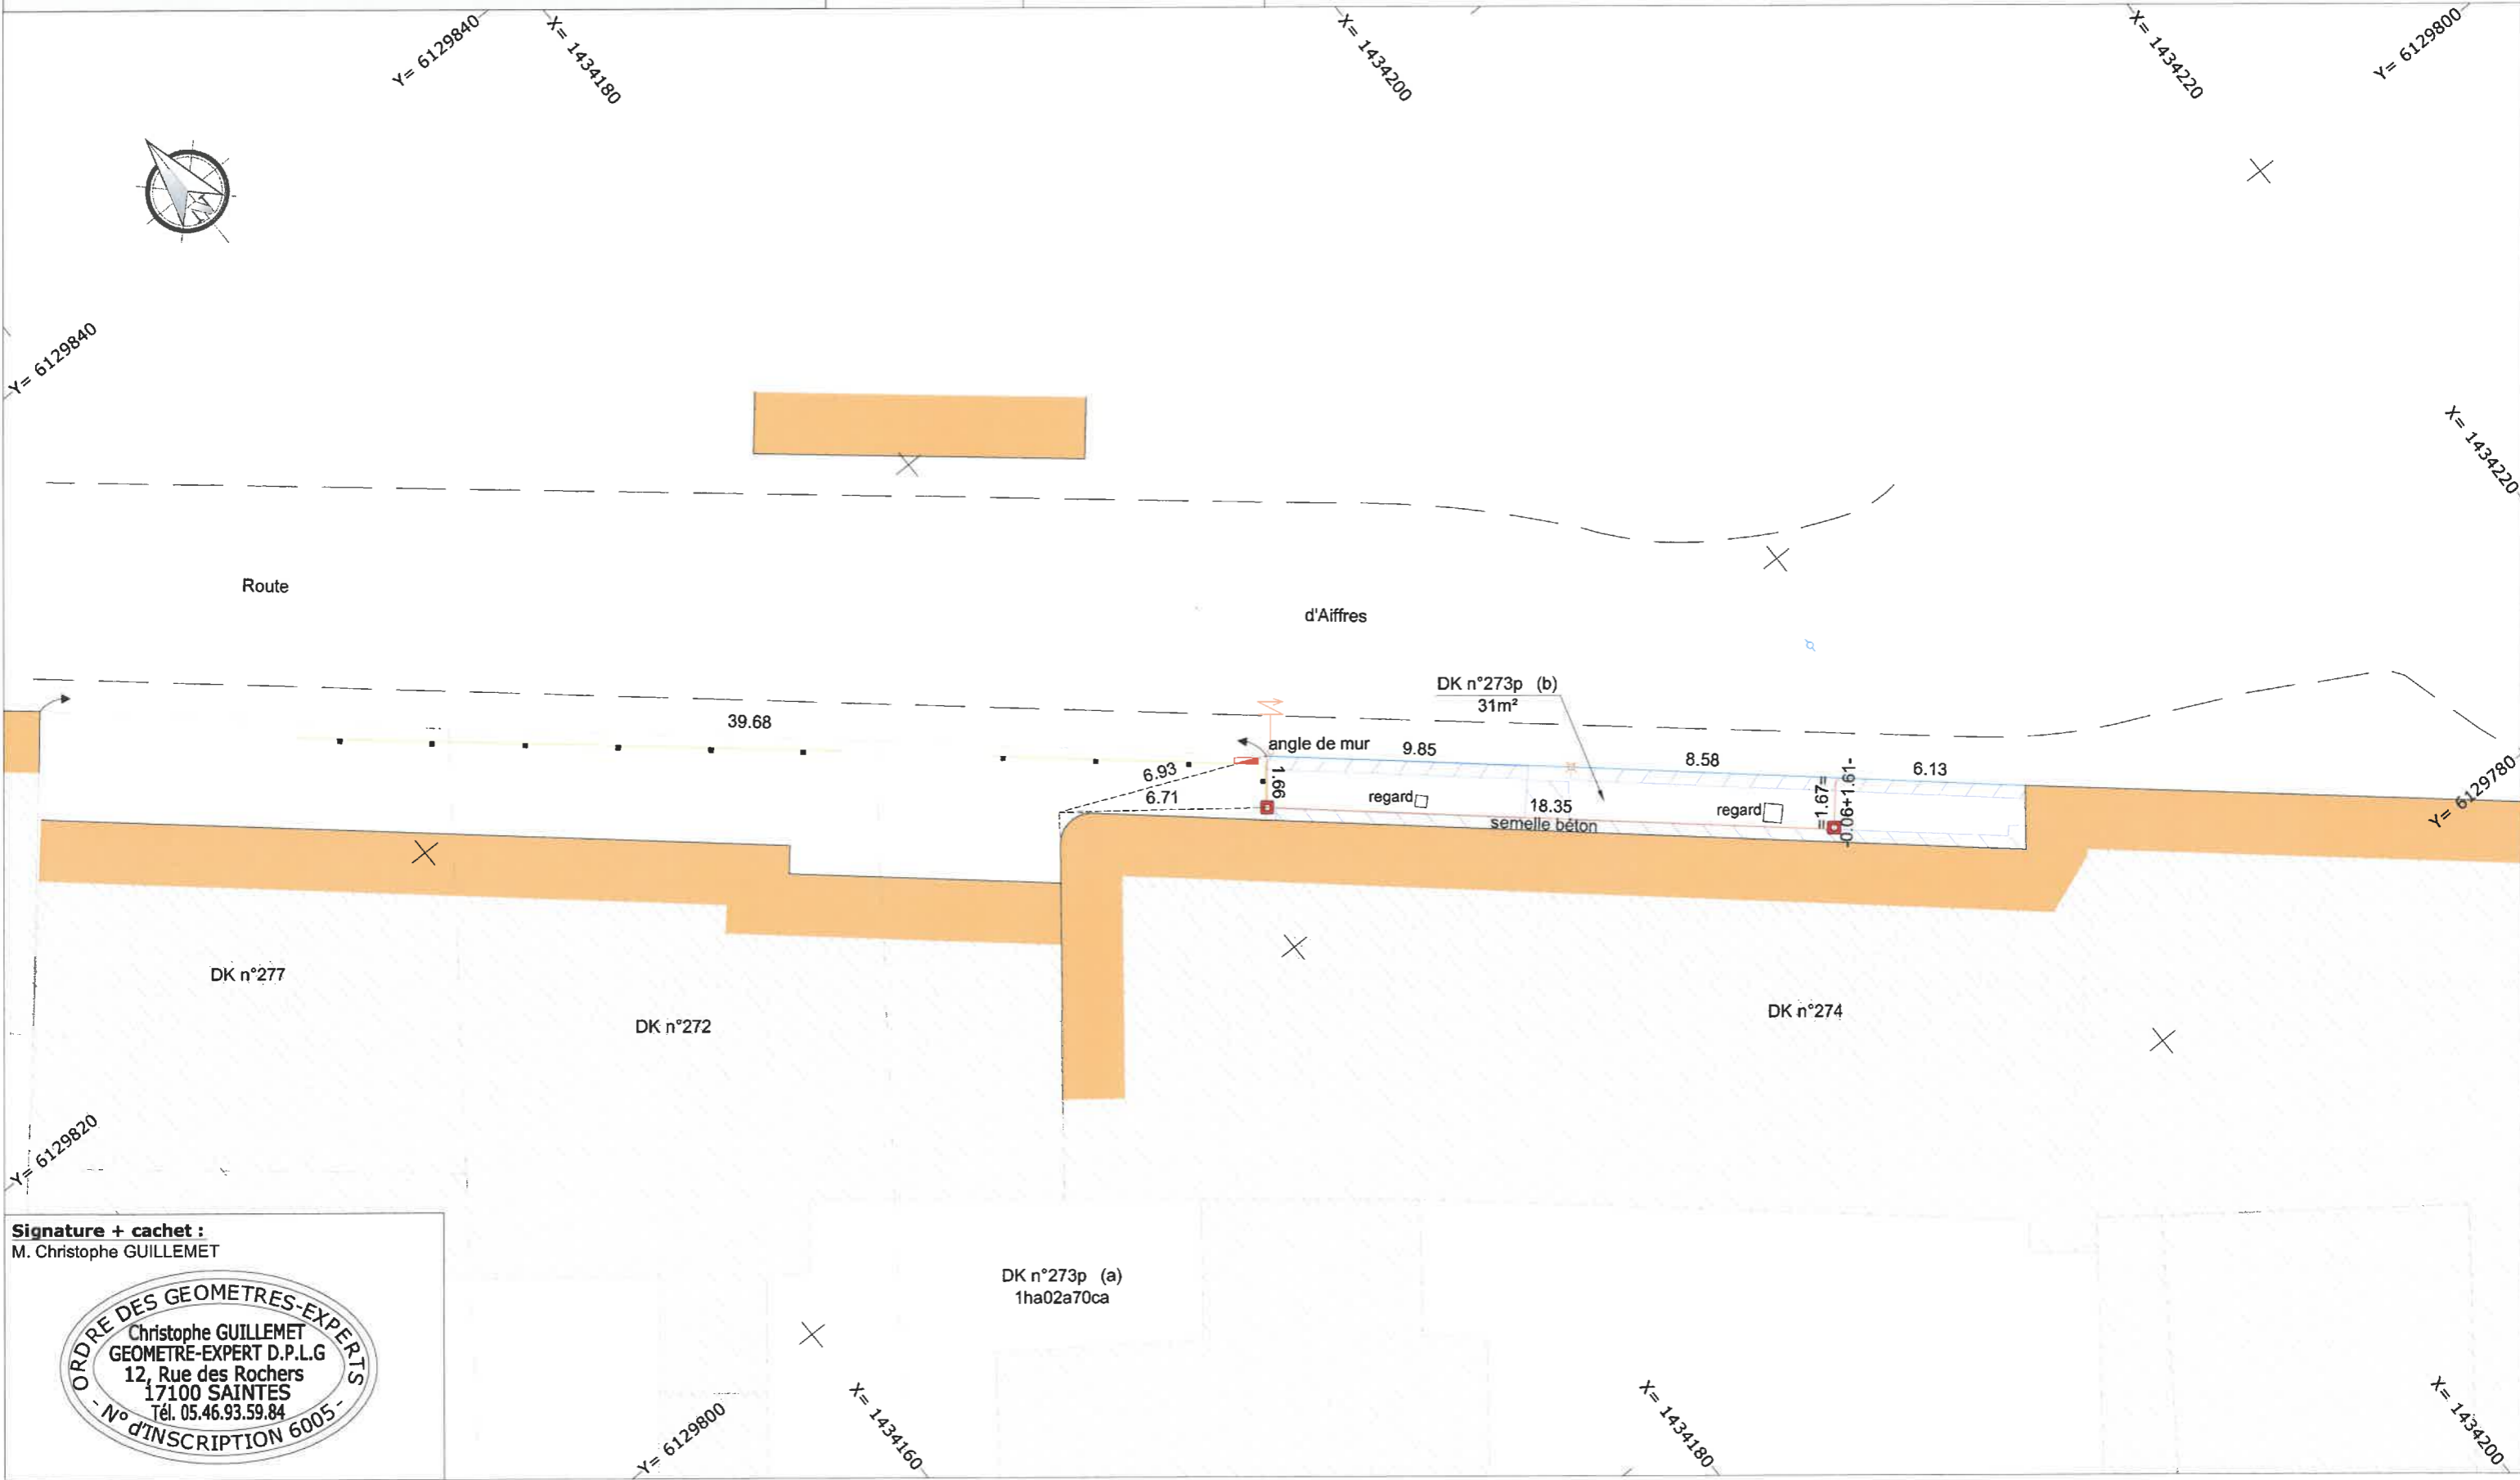

Signature + cachet :
M. Christophe GUILLEMET

